

Gemeenteraad

Uittreksel notulen

Zitting van 10 oktober 2022

9	2022_GR_00065	Definitieve vaststelling van het gemeentelijk rooilijnplan en innameplan inzake de opname van een grondstrook in het openbaar domein voor een zijstraat van de Pannenhuisstraat - Goedkeuring
---	---------------	--

Samenstelling:

Aanwezig:

mevrouw Lydia Peeters, Voorzitter; mevrouw Sofie Vandeweerd, Burgemeester; de heer Koen Sleypen, Schepen; de heer Mathieu Schurgers, Schepen; de heer Pieter Indemans, Schepen; mevrouw Ingrid Erlingen, Schepen; de heer Henri Neyens, Raadslid; de heer Jan Geuskens, Raadslid; mevrouw Nicole Coenen, Raadslid; de heer Chrétien Van De Beek, Raadslid; mevrouw Ellen Bours, Raadslid; de heer Gerry Hurkens, Raadslid; de heer Jaak Beuten, Raadslid; de heer Magith Wahhabi, Raadslid; de heer Dirk Slaets, Raadslid; mevrouw Noëlla Venken, Raadslid; de heer Roberto Prata, Raadslid; de heer Theo Snijkers, Raadslid; de heer Jochen Ochal, Raadslid; de heer Theo Leenders, Raadslid; de heer Theofiel Haldermans, Raadslid; mevrouw Sandra Deckers, Raadslid; de heer Theo Colla, Raadslid; mevrouw Sara Vacca, Raadslid; de heer Patrick Doumen, Algemeen directeur

Verontschuldigd:

mevrouw Kelly Issaris, Schepen; de heer Jos Opdenakker, Schepen; de heer Ronny Vankevelaer, Raadslid

Motivering

Juridische context

- Artikel 40 en 41 van het decreet over het lokaal bestuur bepalen de bevoegdheden van de gemeenteraad.
- Het bestuurlijk toezicht op besluiten van de gemeenteraad is geregeld in artikel 326 ev. van het decreet over het lokaal bestuur.
- Dit besluit wordt overeenkomstig artikel 285 ev. van het decreet over het lokaal bestuur bekendgemaakt.
- Het bestuursdecreet van 7 december 2018, inzonderheid de bepalingen betreffende actieve en passieve openbaarheid.
- Het decreet gemeentewegen van 3 mei 2019.

Feitelijke context

- Er werd op 12 mei 2022 een verzoekschrift ingediend door de heer Jean-Pierre Maes bij de stad Dilsen-Stokkem in functie van de opname van een zijstraat van de Pannenhuisstraat als gemeenteweg in toepassing van artikel 13 van het decreet gemeentewegen, met in bijlage volgende bewijsmiddelen:
 - een luchtfoto van 9 augustus 1983 van het NGI;
 - een luchtfoto van 10 oktober 1986 van het NGI;

- een luchtfoto van 4 september 1991 van het NGI;
 - het besluit van de gemeenteraad van 11 maart 1992 inzake de goedkeuring van het ontwerp voor buitengewone herstelling en onderhoud van buurtwegen voor het dienstjaar 1992;
 - het ontwerp voor buitengewone herstelling en onderhoud van buurtwegen voor het dienstjaar 1992.
- Artikel 13 van het decreet gemeentewegen bepaalt dat grondstroken waarvan met enig middel van recht bewezen wordt dat ze gedurende de voorbije dertig jaar door het publiek werden gebruikt, in aanmerking kunnen komen als gemeenteweg. Eenieder kan hiertoe een verzoekschrift indienen bij de voorzitter van de gemeenteraad of het college van burgemeester en schepenen. De gemeenteraad die vaststelt dat een grondstrook gedurende de voorbije dertig jaar door het publiek gebruikt werd, kan een rooilijnplan opmaken in functie van de vrijwaring en het beheer van de weg. Als daarenboven de gemeente met betrekking tot deze grondstrook al dertig jaar bezitshandelingen heeft gesteld waaruit de wil van de gemeente om eigenaar te worden van de wegbedding duidelijk tot uiting komt, dan is de gemeenteraad ertoe gerechtigd om de grondstrook zonder financiële vergoeding op te nemen in het openbaar domein. Onder meer het aanbrengen van een duurzame wegverharding over het geheel of over een substantieel deel van de weg of het aanbrengen van openbare verlichting worden als bezitshandelingen beschouwd.
 - De zijstraat van de Pannenhuisstraat is gelegen aan de westzijde van de Pannenhuisstraat en loopt tussen de woningen Pannenhuisstraat 16 en 22. De weg heeft een lengte van ongeveer 80m. Langs deze weg zijn er twee woningen gelegen, met adres Pannenhuisstraat 18 en Pannenhuisstraat 20.
 - De indiener van het verzoekschrift is eigenaar van de woning Pannenhuisstraat 20 (kadastraal gekend als 1e afdeling Dilsen sectie C nr. 249G) en de gronden 1e afdeling sectie C nrs. 248X en 243C, die eveneens grenzen aan deze zijstraat van de Pannenhuisstraat.
 - De zijstraat van de Pannenhuisstraat bestaat al meer dan 30 jaar. Dit blijkt uit de luchtfoto's van het NGI die dateren van respectievelijk 9 augustus 1983, 10 oktober 1986 en 4 september 1991. Op de luchtfoto's is te zien dat deze weg al minstens sinds 1983 (meer dan 30 jaar) niet afgesloten is en bijgevolg toegankelijk is voor eenieder.
 - De stad heeft daarenboven reeds meer dan 30 jaar bezitshandelingen gesteld (het aanbrengen van een duurzame wegverharding) op de zijstraat van de Pannenhuisstraat. Dit blijkt uit de beslissing van de gemeenteraad van 11 maart 1992 inzake de goedkeuring van het ontwerp voor buitengewone herstelling en onderhoud van buurtwegen voor het dienstjaar 1992, waarin een bestrijking voorzien werd voor o.a. de zijstraat van de Pannenhuisstraat (in het ontwerp voor buitengewone herstelling en onderhoud van buurtwegen voor het dienstjaar 1992 de "Pannenhuissteeg" genoemd onder punt 3.3 en aangeduid als nr. 3 op bijhorend plan nr. 1 liggingsplan). Deze zijstraat van de Pannenhuisstraat werd bijgevolg in 1992 verhard door de stad, wat als een duidelijke bezitshandeling kan gezien worden, zoals vermeld in artikel 13 §5 tweede lid van het decreet gemeentewegen. In 2004 werd er bovendien nog een overlaging met asfalt voorzien op de Pannenhuissteeg. Er werd in de loop der jaren ook waterleiding, een elektriciteitsnet en straatverlichting aangebracht in deze zijstraat van de Pannenhuisstraat en de straat werd onderhouden door de stad, waardoor algemeen aangenomen werd dat deze zijstraat behoorde tot het openbaar domein van de stad.
 - De grondstrook van deze zijstraat van de Pannenhuisstraat komt bijgevolg in aanmerking voor de opmaak van een rooilijnplan in functie van de vrijwaring en het beheer van de weg en de opname van deze grondstrook in het openbaar domein (zonder financiële vergoeding), in toepassing van artikel 13 van het decreet gemeentewegen. Deze grondstrook werd door Landmeter-Expert Mathieu Rutten opgemeten en betreft de strook die zich bevindt tussen de afsluitingen die de aanpalende eigenaars hebben aangebracht ter afbakening van hun eigendom ter hoogte van de zijstraat van de Pannenhuisstraat. De grondstrook tussen deze afsluitingen, bestaande uit de door de stad verharde weg en een kleine berm, komt in

aanmerking voor opname in het openbaar domein. De lijn van de bestaande afsluitingen kan hierbij als nieuwe rooilijn beschouwd worden.

- Er werd door Landmeter-Expert Mathieu Rutten een rooilijnplan en innameplan opgemaakt voor de zijstraat van de Pannenhuisstraat op 21 juni 2021. Dit plan bevat:
 - De toekomstige rooilijn van de nieuwe gemeenteweg. Deze rooilijn loopt over de kadastrale percelen 1e afdeling sectie C nrs. 248/Z, 248/Y, 248/X, 249/G, 243/C, 242/P en 241/R.
 - De af te schaffen rooilijn langs de Pannenhuisstraat, ter hoogte van de aantakking van de nieuwe gemeenteweg aan de Pannenhuisstraat.
 - De inname van percelen in functie van de opname van de grondstrook die gevormd wordt door de nieuwe rooilijn in het openbaar domein. Deze inname betreft volgende percelen:
 - 1e afdeling sectie C nr. 248/Z, voor een oppervlakte van 38ca;
 - 1e afdeling sectie C nr. 248/Y, voor een oppervlakte van 33ca;
 - 1e afdeling sectie C nr. 248/X, voor een oppervlakte van 46ca;
 - 1e afdeling sectie C nr. 249/G, voor een oppervlakte van 15ca;
 - 1e afdeling sectie C nr. 243/C, voor een oppervlakte van 27ca;
 - 1e afdeling sectie C nr. 242/P, voor een oppervlakte van 69ca;
 - 1e afdeling sectie C nr. 241/R, voor een oppervlakte van 01a22ca;
 - De kadastrale vermelding van de sectie, de nummers en de oppervlakte van de getroffen kadastrale percelen en onroerende goederen.
 - De naam van de eigenaars van de getroffen kadastrale percelen en onroerende goederen.
- De gemeenteraad hechtte op 13 juni 2022 goedkeuring aan de voorlopige vaststelling van het gemeentelijk rooilijnplan en innameplan inzake de opname van een grondstrook in het openbaar domein voor een zijstraat van de Pannenhuisstraat.
- Het college van burgemeester en schepenen hechtte op 8 juli 2022 goedkeuring aan de organisatie van een openbaar onderzoek inzake de opname van een grondstrook in het openbaar domein voor een zijstraat van de Pannenhuisstraat van 8 augustus 2022 t/m 6 september 2022.
- Het college van burgemeester en schepenen nam op 23 september 2022 kennis van de resultaten van het openbaar onderzoek inzake de opname van een grondstrook in het openbaar domein voor een zijstraat van de Pannenhuisstraat: er werd één bezwaarschrift ingediend, in naam van verschillende aanpalende eigenaars.
- Behandeling van het bezwaar:

2.1 Omtrent het beweerd publiek gebruik van de grondstrook gedurende de voorbije dertig jaar

2.1.1 geen aangetoond gebruik gedurende dertig jaar

De zijstraat van de Pannenhuisstraat betreft inderdaad een grondstrook die wordt gebruikt voor privaat verkeer, in toepassing van het recht van doorgang dat hier werd gevestigd voor de twee achterliggende woningen. Daarnaast is er echter ook sprake van publiek gebruik, aangezien de zijstraat onderdeel uitmaakt van de openbare weg. Het begrip openbare weg wordt niet omschreven in de wetgeving, maar in een informatienota van de Vlaamse Overheid is volgende omschrijving terug te vinden: "*Het openbaar karakter van een weg ontstaat dan ook door het feit dat de weg gebruikt wordt door het publiek, ongeacht wie ook de eigenaar van de bedding is. Van het ogenblik dat een weg openstaat voor het verkeer, wanneer geen enkele aanduiding vermeldt dat het een private weg is en wanneer de weg gebruikt mag worden door éénieder, betreft het een openbare weg. Dit is bijgevolg een feitenkwestie. Bij onenigheid zal het de rechter zijn die geval per geval zal oordelen of het een openbare weg is of niet (bijv. uitzicht van de weg, gebruik van de weg, ...). Er wordt verder vermoed dat naast het wegdek ook de voetpaden, de berm en sloten, beplantingen, pleinen, waterafvoeren bij de openbare weg horen. Het vermoeden kan evenwel weerlegd worden door de aangelande eigenaar.*"

De zijstraat van de Pannenhuisstraat betreft weldegelijk een openbare weg, aangezien de weg openstaat voor alle verkeer en er géén enkele aanduiding aangeeft dat het een private weg is. Integendeel, er staat immers een straatnaambordje van de stad Dilsen-Stokkem langs de zijstraat. Eénieder zal er bijgevolg van uitgaan dat het hier een toegankelijke weg betreft. Het feit dat deze weg doodloopt, doet hier geen afbreuk aan. De weg is voor éénieder toegankelijk.

Op 1 juli 2016 weigerde het college van burgemeester en schepenen een aanvraag tot stedenbouwkundige vergunning voor het bouwen van een bijkomende woning langs de zijstraat van de Pannenhuisstraat, en dit omwille van het feit dat er geen akkoord was over de verzwaring van het recht van doorgang dat noodzakelijk was voor de bouw van de bijkomende woning. De weigering van deze vergunning heeft echter niets te maken met het al dan niet publieke karakter van de weg. Een publiek karakter van de weg betekent dat éénieder de weg kan gebruiken, maar betekent niet dat éénieder langs deze weg mag bouwen. Voor de realisatie van een bijkomende woning is er immers meer nodig dan een publiek gebruik van de weg, aangezien het bouwen van een woning ook het aanleggen van nutsleidingen impliceert. De aanleg van nutsleidingen valt niet onder het publiek gebruik van de weg. Er werd in de weigering niet geoordeeld dat de grondstrook van de zijstraat enkel werd gebruikt voor het bereiken van de twee bestaande woningen.

Er is bijgevolg weldegelijk sprake van een publiek gebruik gedurende meer dan dertig jaar. Uit de luchtfoto's kan worden afgeleid dat de weg al meer dan 30 jaar toegankelijk is. Er werden door de aanpalende eigenaars geen tegenbewijzen aangebracht.

2.1.2 Ondergeschikt: omtrent de breedte van de grondstrook

Het gedeelte dat thans tuin is van de aanpalende eigenaars wordt niet mee opgenomen in het openbaar domein. Enkel de verharde weg, inclusief bermen, wordt opgenomen in het openbaar domein.

2.2 Omtrent de opname van de grondstrook in het openbaar domein zonder financiële vergoeding

Het feit dat het niet voldoende is dat een grondstrook in het verleden 'ooit eens' voor dertig jaar publiek werd gebruikt, heeft betrekking op het aantonen van het publiek gebruik, en niet over het aantonen van de bezitshandelingen die door de gemeente worden gesteld. Het publiek gebruik gedurende meer dan dertig jaar werd weldegelijk aangetoond, zoals hierboven uitvoerig werd gemotiveerd.

De bezitshandelingen dienen uiteraard niet voortdurend te zijn, aangezien men niet dertig jaar lang aan één stuk een duurzame verharding kan aanbrengen op een weg. Een duurzame verharding wordt immers op één bepaald moment aangelegd, vanaf dat moment betreft het een verharde weg (tot het moment dat de weg zou worden opgebroken).

De gemeenteraad heeft op 11 maart 1992 het bestek goedgekeurd inzake o.a. het aanbrengen van een bestrijking voor o.a. de zijstraat van de Pannenhuisstraat. De bestrijking op de Pannenhuissteeg werd uitgevoerd op 4 september 1992, zoals blijkt uit het dagboek der werken.

In 2004 werd er bovendien nog een overlaging met asfalt voorzien op de Pannenhuissteeg.

Er werden bijgevolg voldoende bezitshandelingen gesteld door de stad waaruit de wil blijkt om eigenaar te worden van de wegbedding. Gedurende de voorbije dertig jaar - de periode waarin deze bezitshandelingen gesteld werden - werd er door geen enkele aangelande van de betreffende weg een bezwaar opgeworpen aangaande de door de stad uitgevoerde werken aan deze weg.

Het bezwaar wordt bijgevolg niet aanvaard.

- De vaststelling van de rooilijn van de nieuwe gemeenteweg en de opname van de weg in het openbaar domein houdt rekening met de principes zoals opgenomen in artikel 3 en 4 van het decreet gemeentewegen. Door de vaststelling van de rooilijn van de nieuwe gemeenteweg en de opname van de weg in het openbaar domein wordt de ontsluiting van de woningen Pannenhuisstraat 18 en 20 en aanliggende gronden gegarandeerd.

Stemming

Goedgekeurd door de gemeenteraad met

- 18 stem(men) voor: Jaak Beuten; Theo Colla; Ingrid Erlingen; Theofiel Haldermans; Gerry Hurkens; Pieter Indemans; Henri Neyens; Jochen Ochal; Lydia Peeters; Roberto Prata; Mathieu Schurgers; Dirk Slaets; Koen Sleypen; Theo Snijkers; Sara Vacca; Chrétien Van De Beek; Sofie Vandeweerd; Magith Wahhabi
- 6 stem(men) tegen: Ellen Bours; Nicole Coenen; Sandra Deckers; Jan Geuskens; Theo Leenders; Noëlla Venken

Besluit

Artikel 1

De gemeenteraad stelt het rooilijnplan en innameplan (inzake de opname van de grondstrook die gevormd wordt door de nieuwe rooilijn in het openbaar domein) van Landmeter-Expert Mathieu Rutten van 21 juni 2021 inzake de zijstraat van de Pannenhuisstraat definitief vast.

Het betreft volgende elementen:

- een nieuwe rooilijn, ter afbakening van de nieuwe gemeenteweg, aangeduid op het plan met een rode lijn (verbinding tussen de punten 2, 3, 4, 5, 15, 16, 17, 8, 11, 12, en 13);
- een op te heffen rooilijn, ter hoogte van de aantakking van de nieuwe gemeenteweg op de bestaande Pannenhuisstraat, aangeduid op het plan met een blauwe lijn (verbinding tussen de punten 2, 1 en 13);
- een inname van de nieuwe gemeenteweg om te voegen het openbaar domein van de stad, aangeduid op het plan met groene vlakken (vlakken die gevormd worden door de punten 2, 3, 14, 1 en 2; 3, 4, 9, 10, 14 en 3; 4, 5, 6, 7, 9 en 4; 5, 15, 16, 6 en 5; 7, 6, 16, 17, 8 en 7; 10, 9, 7, 8, 11 en 10 en 1, 14, 10, 11, 12, 13 en 1).

Artikel 2

Het rooilijnplan en innameplan van Landmeter-Expert Mathieu Rutten van 21 juni 2021, met inbegrip van de tabel der aangrenzende kadastrale percelen en onroerende goederen met vermelding van de eigenaars, wordt als bijlage aan dit besluit gehecht.

Artikel 3

Het college wordt belast met de uitvoering van dit besluit overeenkomstig art. 18 en 19 van het Decreet houdende de Gemeentewegen van 3 mei 2019, en behoudens administratief beroep, met de realisatie van de gemeenteweg, overeenkomstig de artikelen 26, 27, 28 en 29 van het aangehaalde decreet.

Voorzitter
Lydia Peeters

Algemeen Directeur
Patrick Doumen

Bijlagen

1. Lijst eigenaars.pdf

2. 7273 rooilijnplan ondertekend.pdf

Aldus beslist in bovenvermelde zitting,
Namens de Gemeenteraad

ONTEIGENEND RECHTSPERSOON


Stad Dilsen-Stokkem
 Europalaan 25
 3650 Dilsen-Stokkem
 (onteigenend rechtspersoon voor elk van de te onteigenen percelen in onderstaande tabel der onteigeningen)

TABEL DER ONTEIGENINGEN

Nr.	PERCEEL			Meerwaarde	Minwaarde	AARD VAN HET PERCEEL	AARD VAN DE INNAME	KADASTRALE OPPERVLAKTE			AAN TE KOPEN OPPERVLAKTE			BESTEMMINGSZONE GEWESTPLAN	OPMERKINGEN
	DILSEN_STOKKEM	Afd.	Sie					Nrs.	HA	A	CA	HA	A		
1	1	C	248/Z	niet van toepassing	niet van toepassing , meer dan dertig jaar ongestoord in gebruik	tuin	wegzate	00	10	16	00	00	38	woonzone met landelijk karakter	volgens meting
2	1	C	248/Y	niet van toepassing	niet van toepassing , meer dan dertig jaar ongestoord in gebruik	bouwland	wegzate	00	24	96	00	00	33	woonzone met landelijk karakter	volgens meting
3	1	C	248/X	niet van toepassing	niet van toepassing , meer dan dertig jaar ongestoord in gebruik	tuin	wegzate	00	09	40	00	00	46	woonzone met landelijk karakter	volgens meting
4	1	C	249/G	niet van toepassing	niet van toepassing , meer dan dertig jaar ongestoord in gebruik	tuin	wegzate	00	05	25	00	00	15	woonzone met landelijk karakter	volgens meting
5	1	C	243/C	niet van toepassing	niet van toepassing , meer dan dertig jaar ongestoord in gebruik	weiland	wegzate	00	18	50	00	00	27	landbouwzone	volgens meting
6	1	C	242/P	niet van toepassing	niet van toepassing , meer dan dertig jaar ongestoord in gebruik	tuin	wegzate	00	28	10	00	00	69	woonzone met landelijk karakter	volgens meting
7	1	C	241/R	niet van toepassing	niet van toepassing , meer dan dertig jaar ongestoord in gebruik	tuin	wegzate	00	11	73	00	01	22	woonzone met landelijk karakter	volgens meting

Coördinatenlijst LB 72

Nr	X	Y	Commentaar
1	243255.959	192979.683	nagel
2	243256.201	192981.054	niet gematerialiseerd
3	243282.641	192973.078	niet gematerialiseerd
4	243305.641	192966.139	niet gematerialiseerd
5	243334.705	192956.644	niet gematerialiseerd
6	243334.251	192955.240	niet gematerialiseerd
7	243330.028	192956.595	nagel
8	243329.525	192954.864	niet gematerialiseerd
9	243305.175	192964.714	niet gematerialiseerd
10	243300.275	192963.315	nagel
11	243299.716	192963.749	niet gematerialiseerd
12	243257.162	192976.586	niet gematerialiseerd
13	243255.376	192976.393	niet gematerialiseerd
14	243282.220	192971.761	niet gematerialiseerd
15	243344.336	192953.497	niet gematerialiseerd
16	243343.903	192952.145	niet gematerialiseerd
17	243343.328	192950.354	niet gematerialiseerd

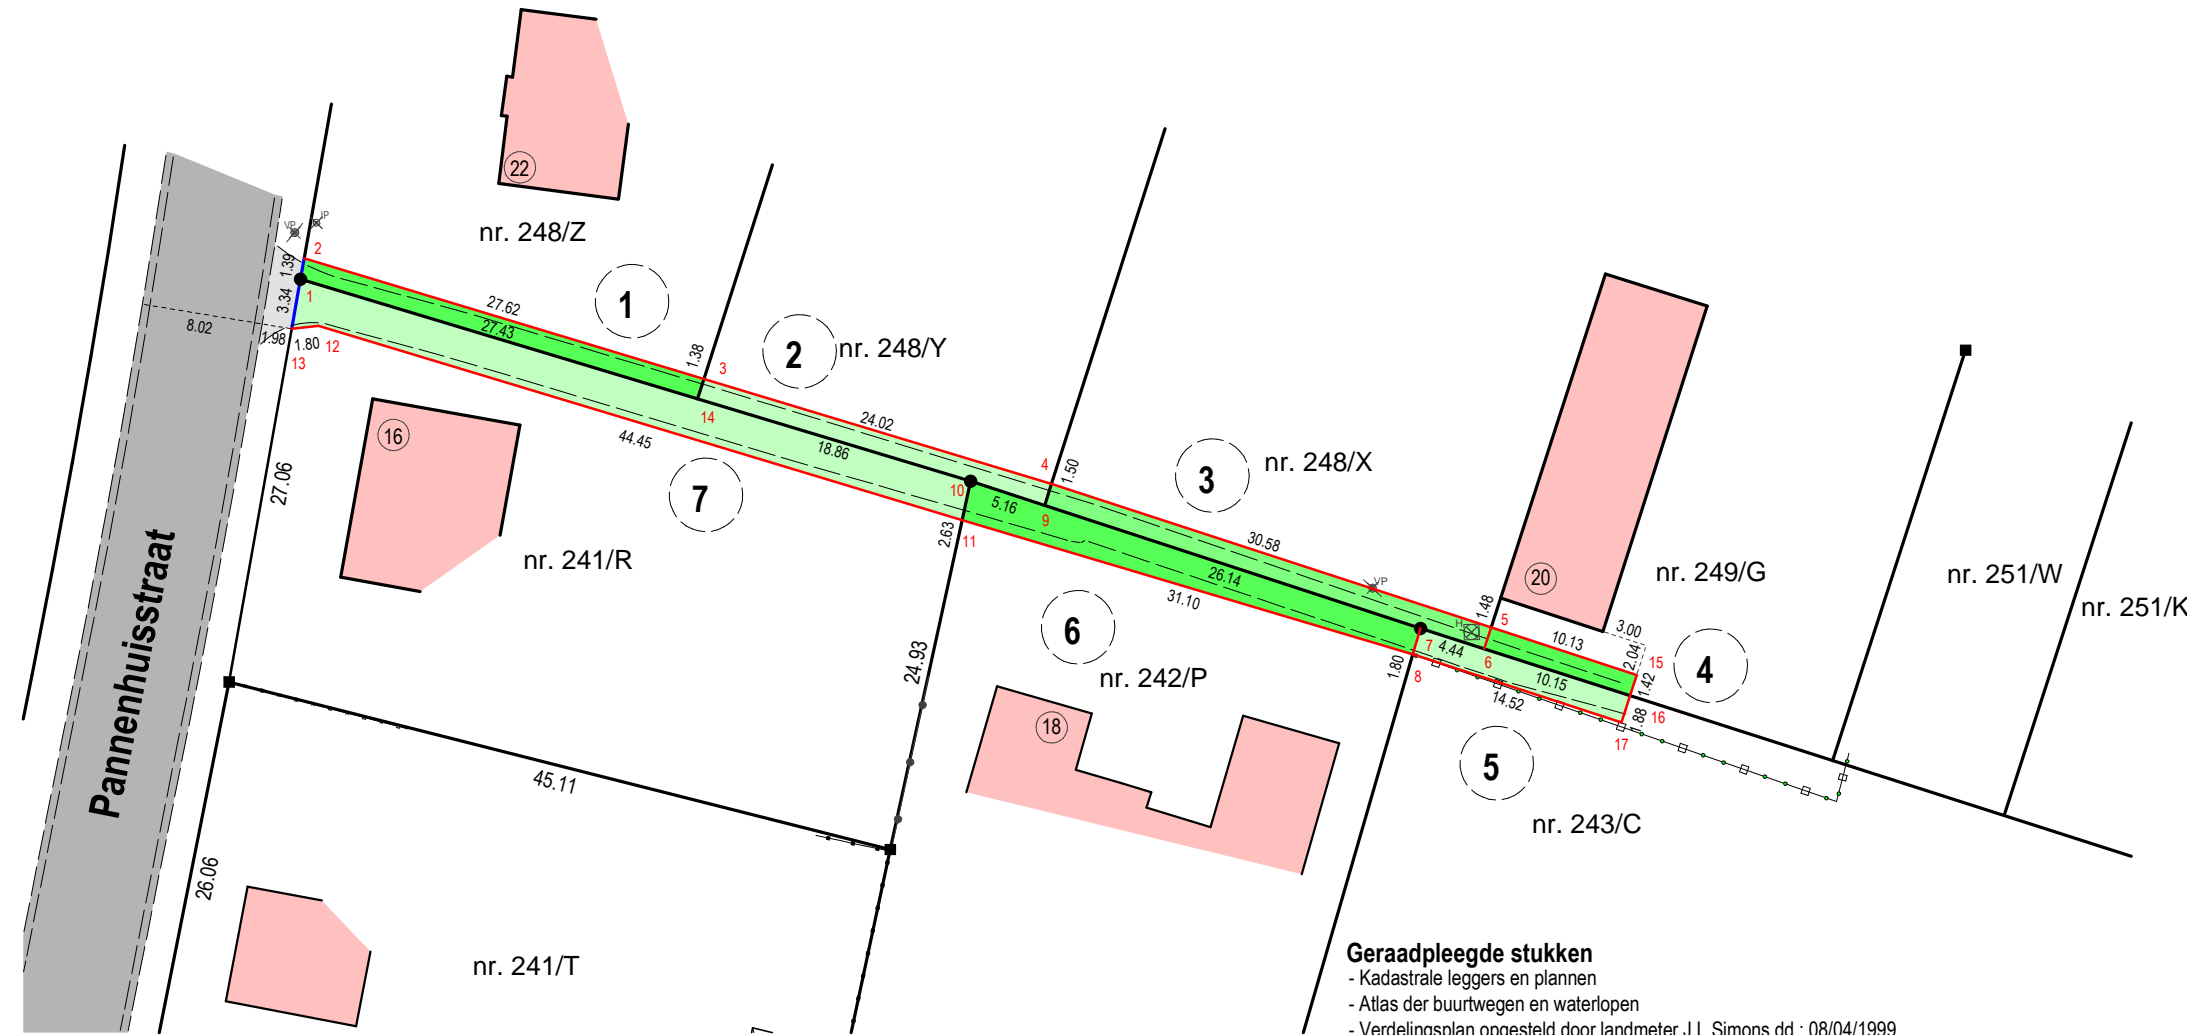

LEGENDA BESTAANDE TOESTAND

- GEBOUW
- GRACHT BENEDENKANT
- GRACHT BOVENKANT
- TALUD ONDERKANT
- TALUD BOVENKANT
- RAND BOS
- OVERGANG HARD-HARD
- OVERGANG HARD-ZACHT
- FIETSPAD
- WATERGREPPEL
- VERHOOGDE BOORDSTEEN
- BOORDSTEEN

LEGENDA INNAMES

- INNAMES
- ROOILIJN/GRENS
- Nieuwe rooilijn
- op te heffen rooilijn
- BODEM GRACHT
- VANGRAIL
- DRAADAFSLUITING
- VERKEERSBORD
- REFLECTORPAALTJE
- HECTOMETERPAAL
- VERLICHTINGSPAAL
- BOOM
- INSPECTIEPUT
- NUTSKAST
- WATERSLIKKER

Geraadpleegde stukken

- Kadastrale leggers en plannen
- Atlas der buurtwegen en waterlopen
- Verdelingsplan opgesteld door landmeter J.L.Simons dd.: 08/04/1999
- Verdelingsplan opgesteld door landmeter E.Essers plan nr. 15151/2010 dd.: 12/08/2010
- Opmetingsplan opgesteld door landmeter Leo Rutten plan nr. 0309 dd.: 18/06/2008

Motivering grensbepaling

- lijn 1 14 10 9 , 1 2 , 14 3 , 9 4 , niet gematerialiseerd , grens conform het plan Simons en Rutten
- lijn 9 7 6 16 , 5 6 , niet gematerialiseerd , grens conform het plan Essers
- lijn 1 13 , 10 11 , 7 8 , niet gematerialiseerd , grens conform het plan Rutten
- Alle andere lijnen , niet gematerialiseerd , nieuwe grenzen.

LANDMETERS- EN
 VASTGOEDEXPERTEN
 B.V.B.A
 Stationswal 28
 3960 Bree

Opdrachtgever: Stad Dilsen-Stokkem

ROOILIJNPLAN zijstraat van de Pannenhuisstraat

INNAME PLAN

Gezien en voorlopig goedgekeurd door de gemeenteraad in zitting van:

De algemeen directeur,

De burgemeester

Patrick Doumen

Sofie Vandeweerd

Het college van burgemeester en schepenen bevestigt dat onderhavig plan ter inzage van het punliek op het gemeentehuis werd neergelegd van..... tot.....

Gezien en definitief goedgekeurd door de gemeenteraad in zitting van:

De algemeen directeur,

De burgemeester

De algemeen directeur,

De burgemeester

Patrick Doumen

Sofie Vandeweerd

Patrick Doumen

Sofie Vandeweerd

LANDMETERS- EN VASTGOEDEXPERTEN B.V.B.A
 Stationswal 28
 3960 Bree
 GSM.: 0475 / 627 595
 dd.: 21/06/2021



Mathieu Rutten
 De landmeter - expert
 landmeter-expert beëdigd door de rechtbank van eerste aanleg van Tongeren
 dd. 27 september 1996. Inschrijvingsnummer op het tableau van
 beoefenaars LAN / 04 0420. ondernemersnummer 0474 134 614

AANGEBRACHTE WIJZIGINGEN

INDEX	GET.	AARD	DATUM
1	RM	Opgemaakt	21 - 06 - 2021

OPP. 0.63 x 0.30 = 0,189 m²

PLAN Nr: 1	SCHAAL: 1/ 500	DOSSIER: 7273	Identificatienummer AAPD
------------	----------------	---------------	--------------------------

